


ELEWACJA POŁUDNIOWA

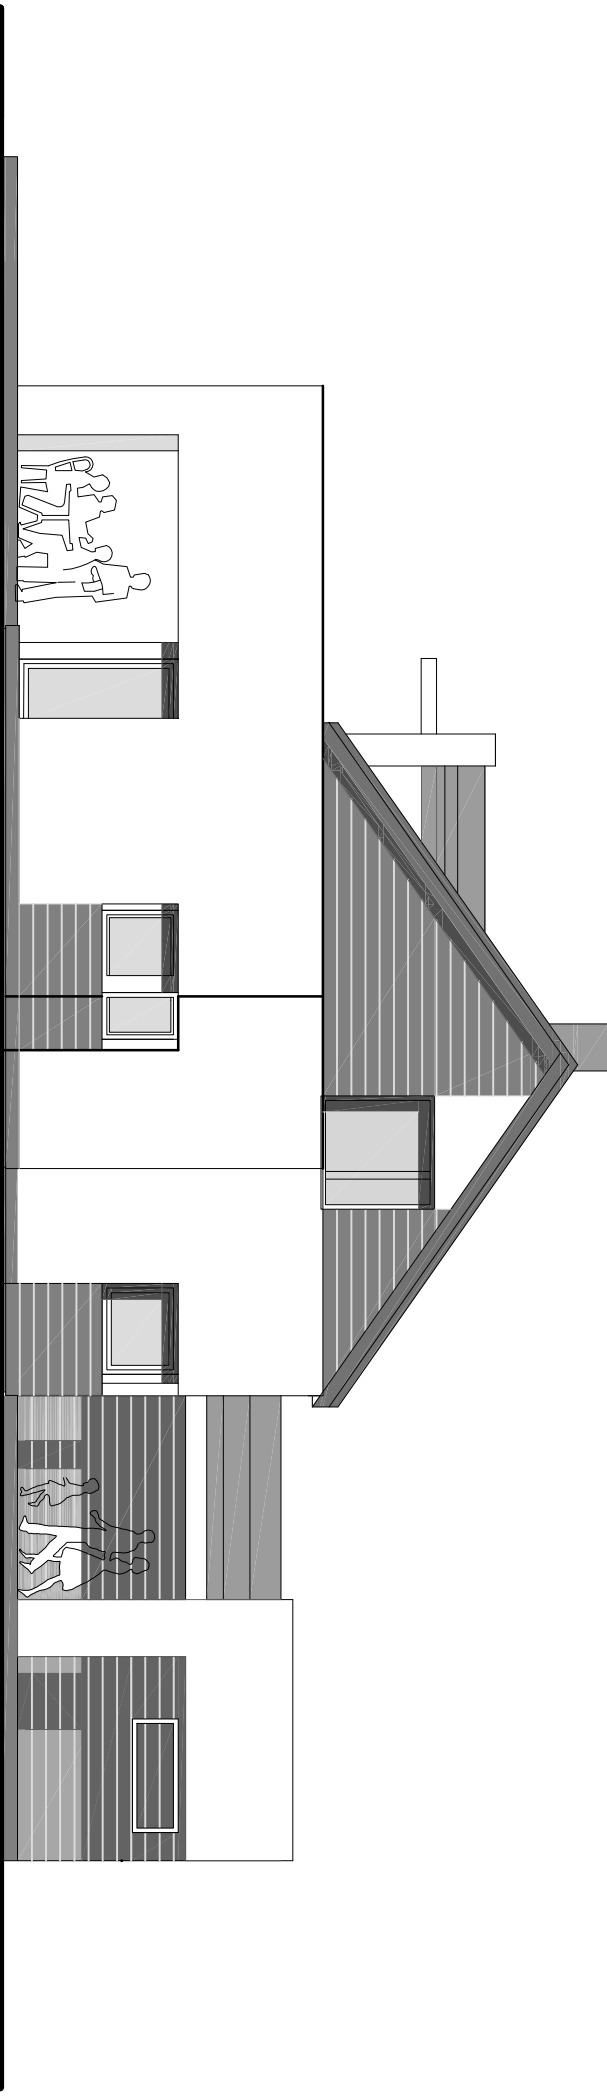

ELEWACJA WSCHODNIA